

DEPARTEMENT DE SEINE ET MARNE

Communes de COUTEVROULT
et VILLIERS SUR MORIN

ETUDE D'AMENAGEMENT
liée au projet de liaison routière entre
l'autoroute A4 et la RN36

PERIMETRE
modifié le 22 juin 2011
par la Commission Inter-Commune
d'Aménagement Foncier



Echelle : 1/5000

DATE	OBJET
02/06/2011	Projet de liaison routière entre l'autoroute A4 et la RN36
11/05/2011	Projet de liaison routière entre l'autoroute A4 et la RN36
02/06/2011	Projet de liaison routière entre l'autoroute A4 et la RN36

Le Président,
Le Secrétaire,
d'Aménagement Foncier dans la séance du 22 juin 2011
par la Commission Inter-Commune

LEGENDE :

Projet de voie nouvelle
Zones exclues
Perimètre d'Aménagement Foncier tel qu'il résulte
de la Commission Inter-Commune d'Aménagement Foncier
en date du 22/06/2011

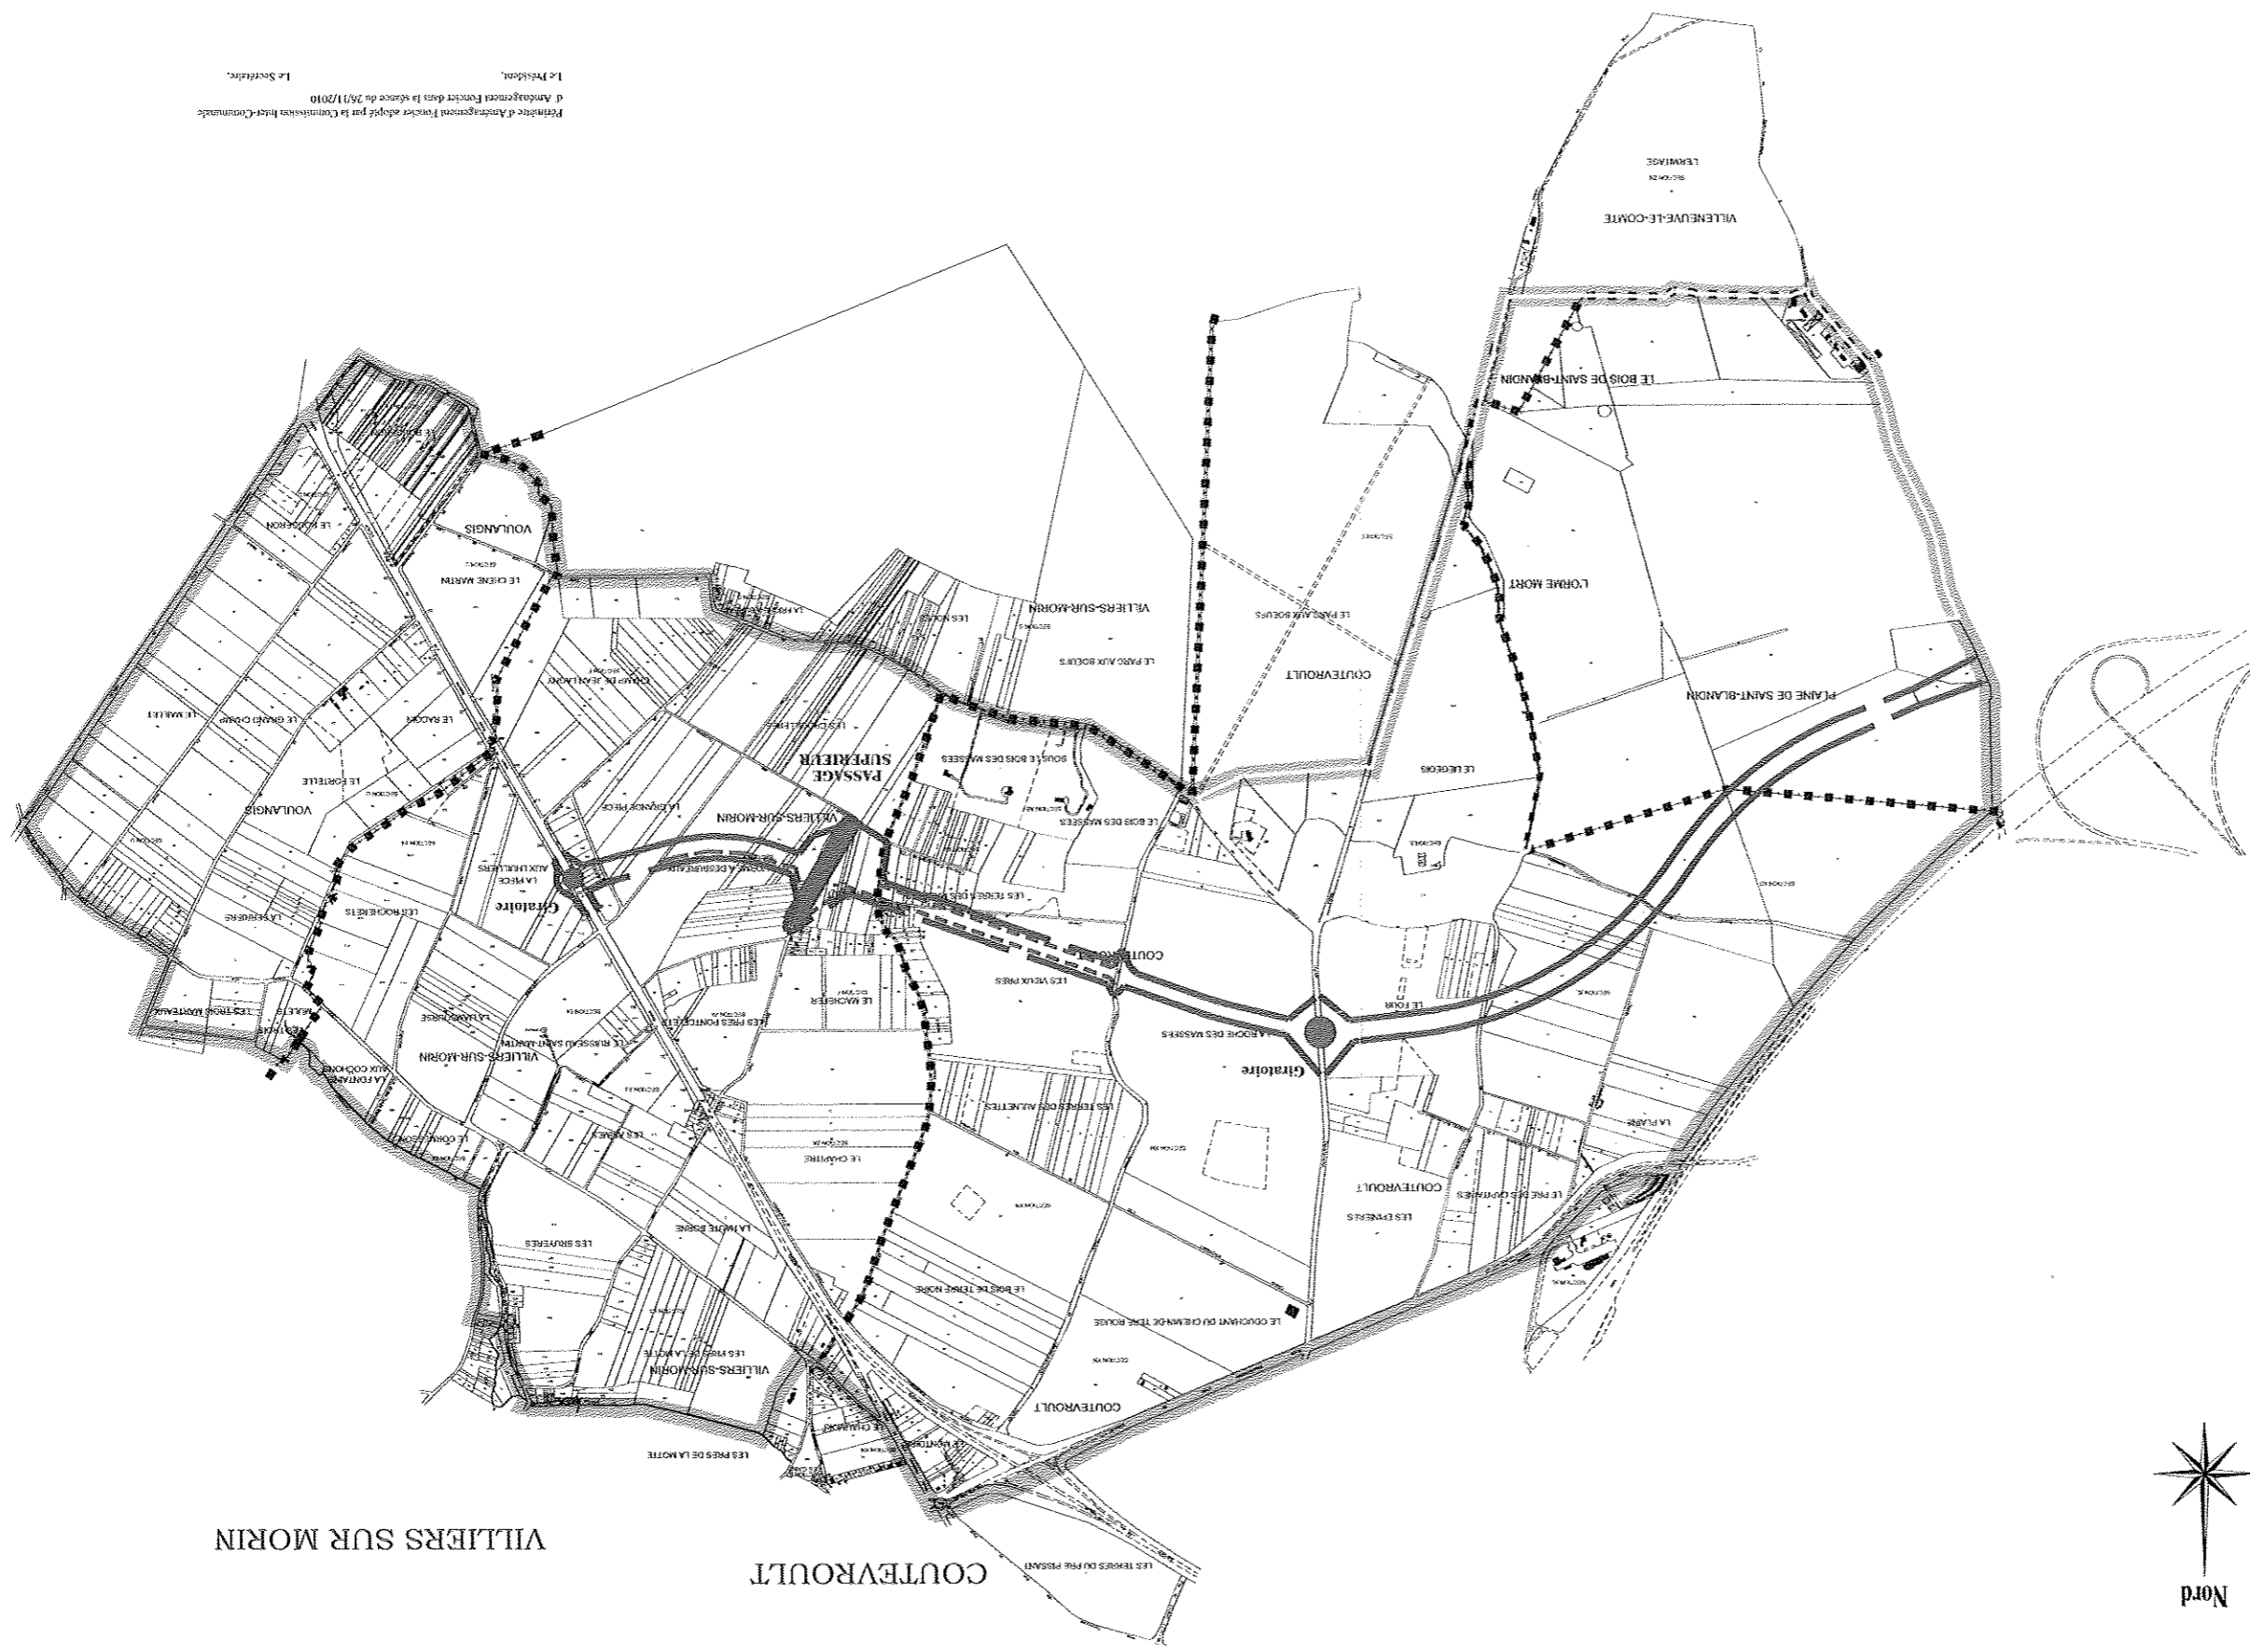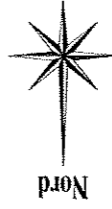

Perimètre d'Aménagement Foncier adopté par la Commission Inter-Commune
d'Aménagement Foncier dans la séance du 22/06/2011
Le Président,
Le Secrétaire,

VILLIERS SUR MORIN

COUTEVROULT